


Villas, jumelles 7B, 9B ,10B, 11B, et 12B,
Rez supérieur est - 4,5 pièces

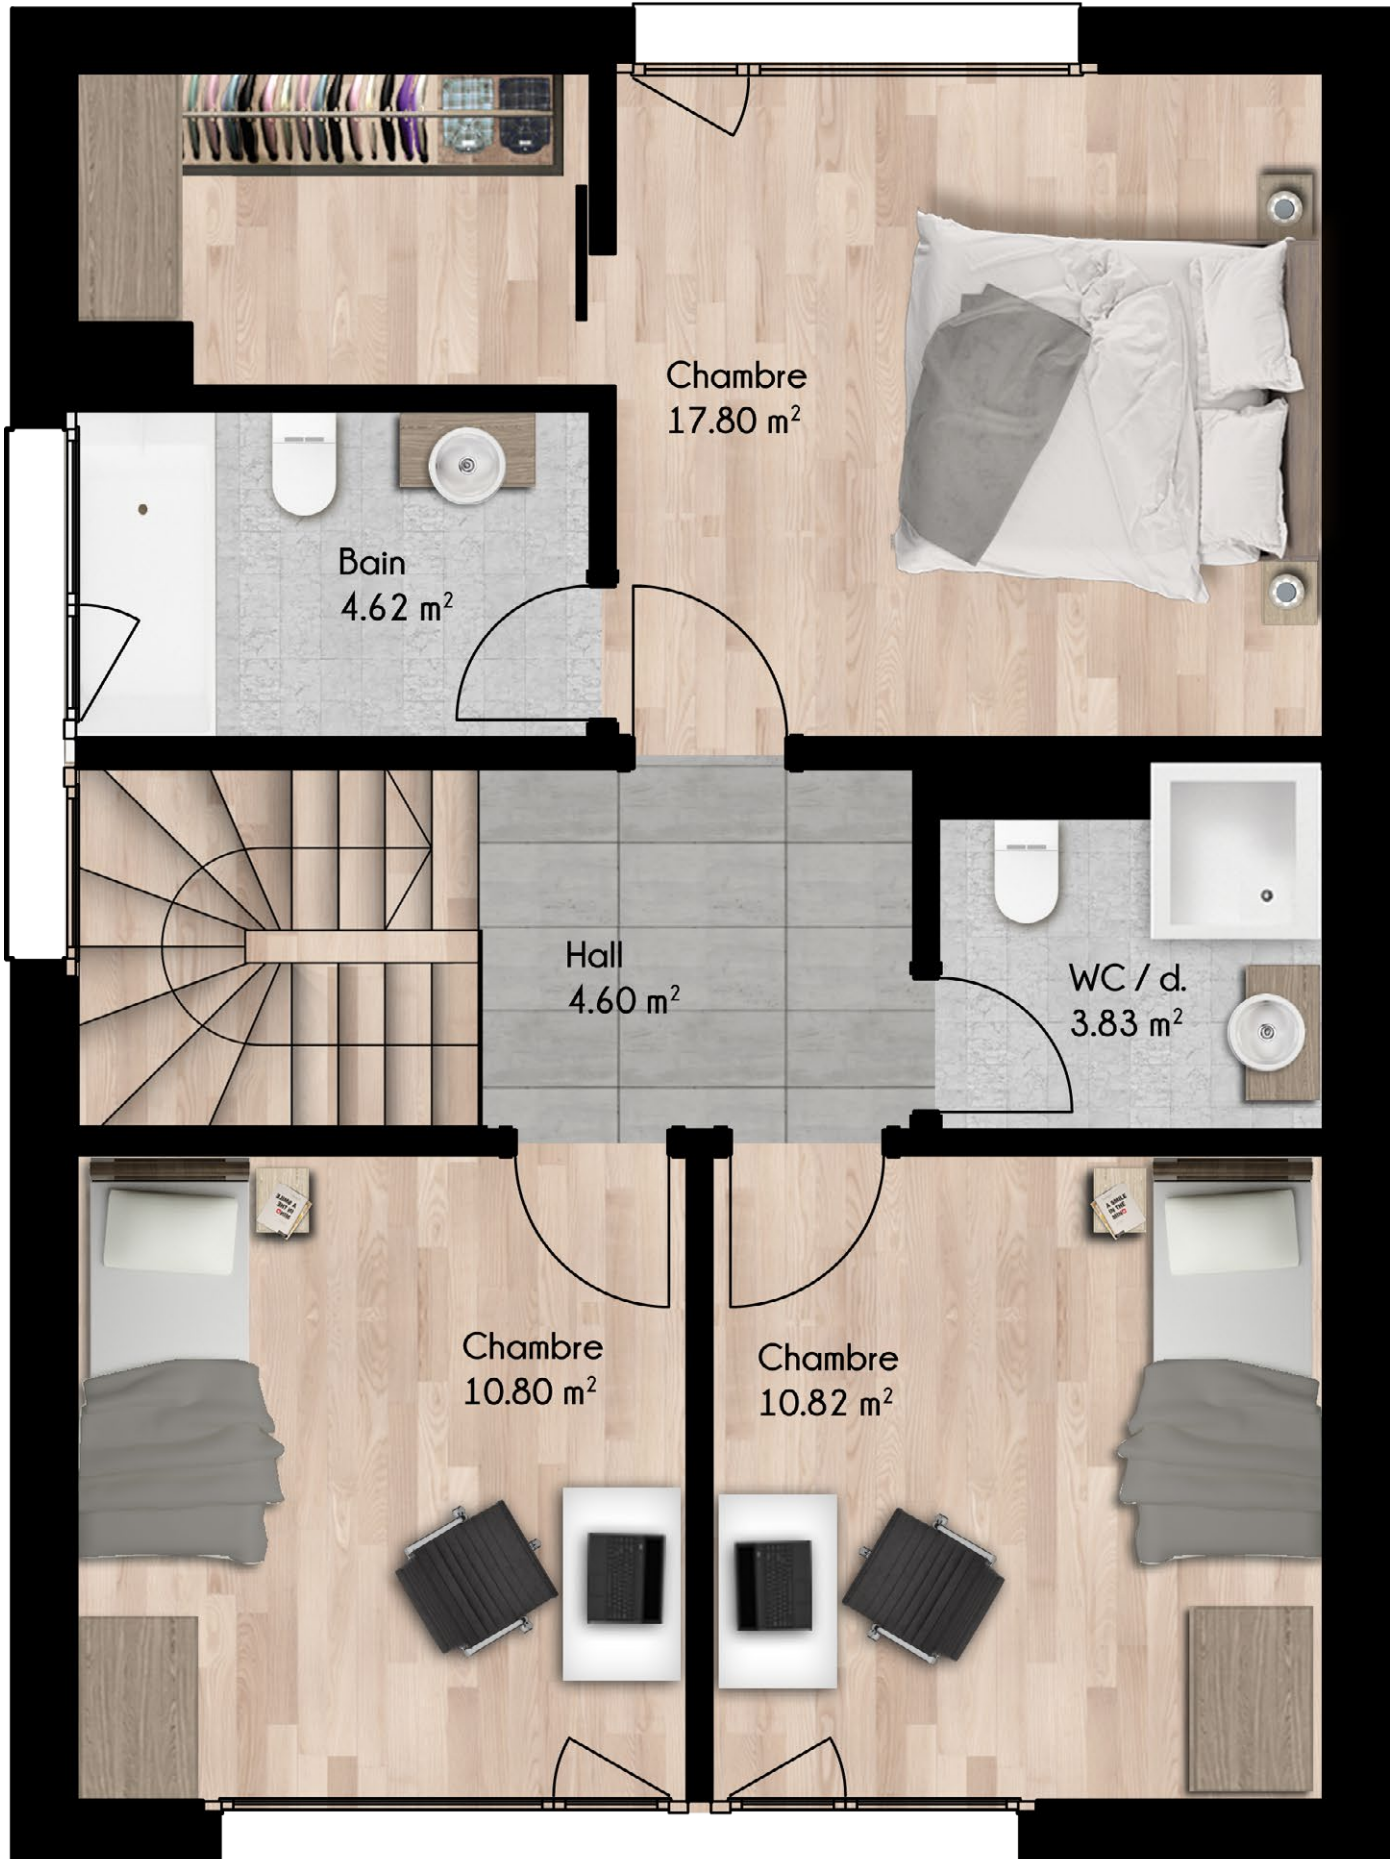

Villas jumelles 7B, 9B, 10B, 11B et 12B

Rez inférieur est - 4.5 pièces

